



209
označení bytu

1+kk
dispozice


37,27 m²
výměra bytu

2. NP
nadzemní podlaží

NOVÉ BYTY

Litovel Severní

moderní bydlení

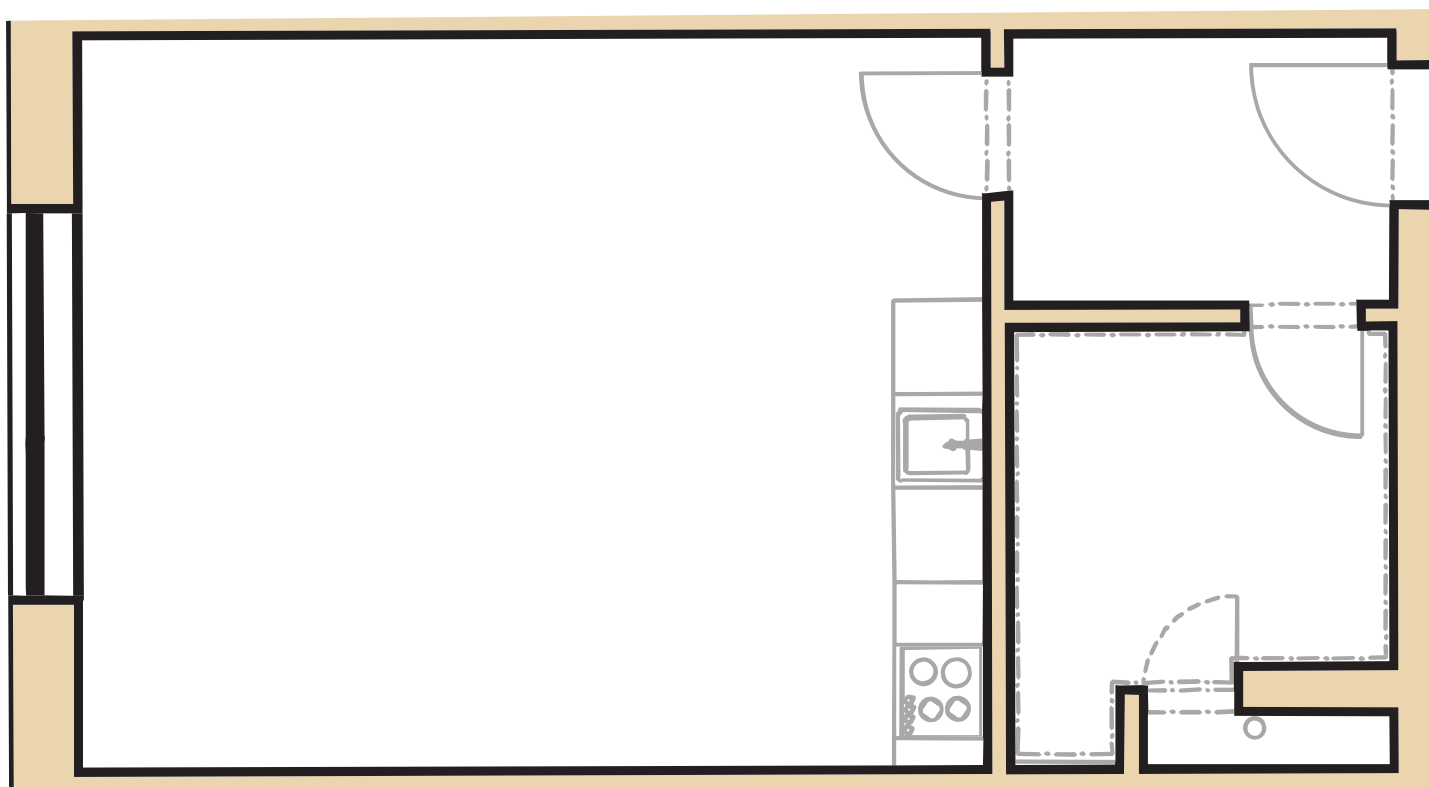

metr2.cz



Pavla Gottwaldová, DiS.
realitní specialista
+420 725 979 757
pavla@metr2reality.cz



Mgr. Zdeněk Vaněčka
realitní specialista
+420 603 177 711
z@metr2reality.cz

Místnosti

Zádvěří	4,25 m ²
Koupelna	5,74 m ²
Obývací pokoj s kuchyní	27,28 m ²
Plocha bytu celkem	37,27 m²