



**302**  
označení bytu

**1+kk**  
dispozice


**34,98 m<sup>2</sup>**  
výměra bytu

**3. NP**  
nadzemní podlaží

NOVÉ BYTY

# Litovel Severní

moderní bydlení

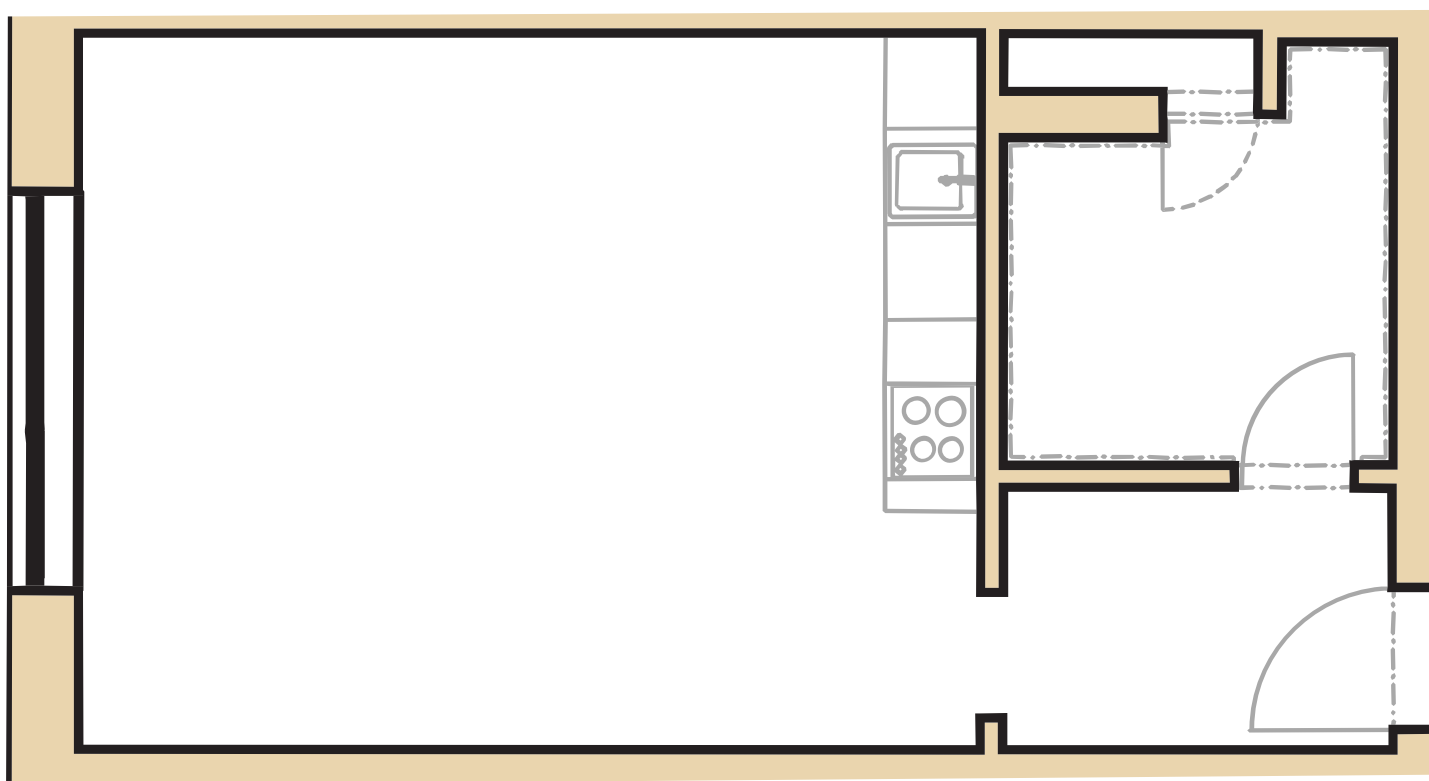

**metr2.cz**



**Pavla Gottwaldová, DiS.**  
realitní specialista  
+420 725 979 757  
pavla@metr2reality.cz



**Mgr. Zdeněk Vaněčka**  
realitní specialista  
+420 603 177 711  
z@metr2reality.cz

## Místnosti

Zádvěří	4,04 m <sup>2</sup>
Obývací pokoj s kuchyní	25,48 m <sup>2</sup>
Koupelna	5,46 m <sup>2</sup>
<b>Plocha bytu celkem</b>	<b>34,98 m<sup>2</sup></b>